


# 総合センタービッグバン平面図(2・3階)

2 階

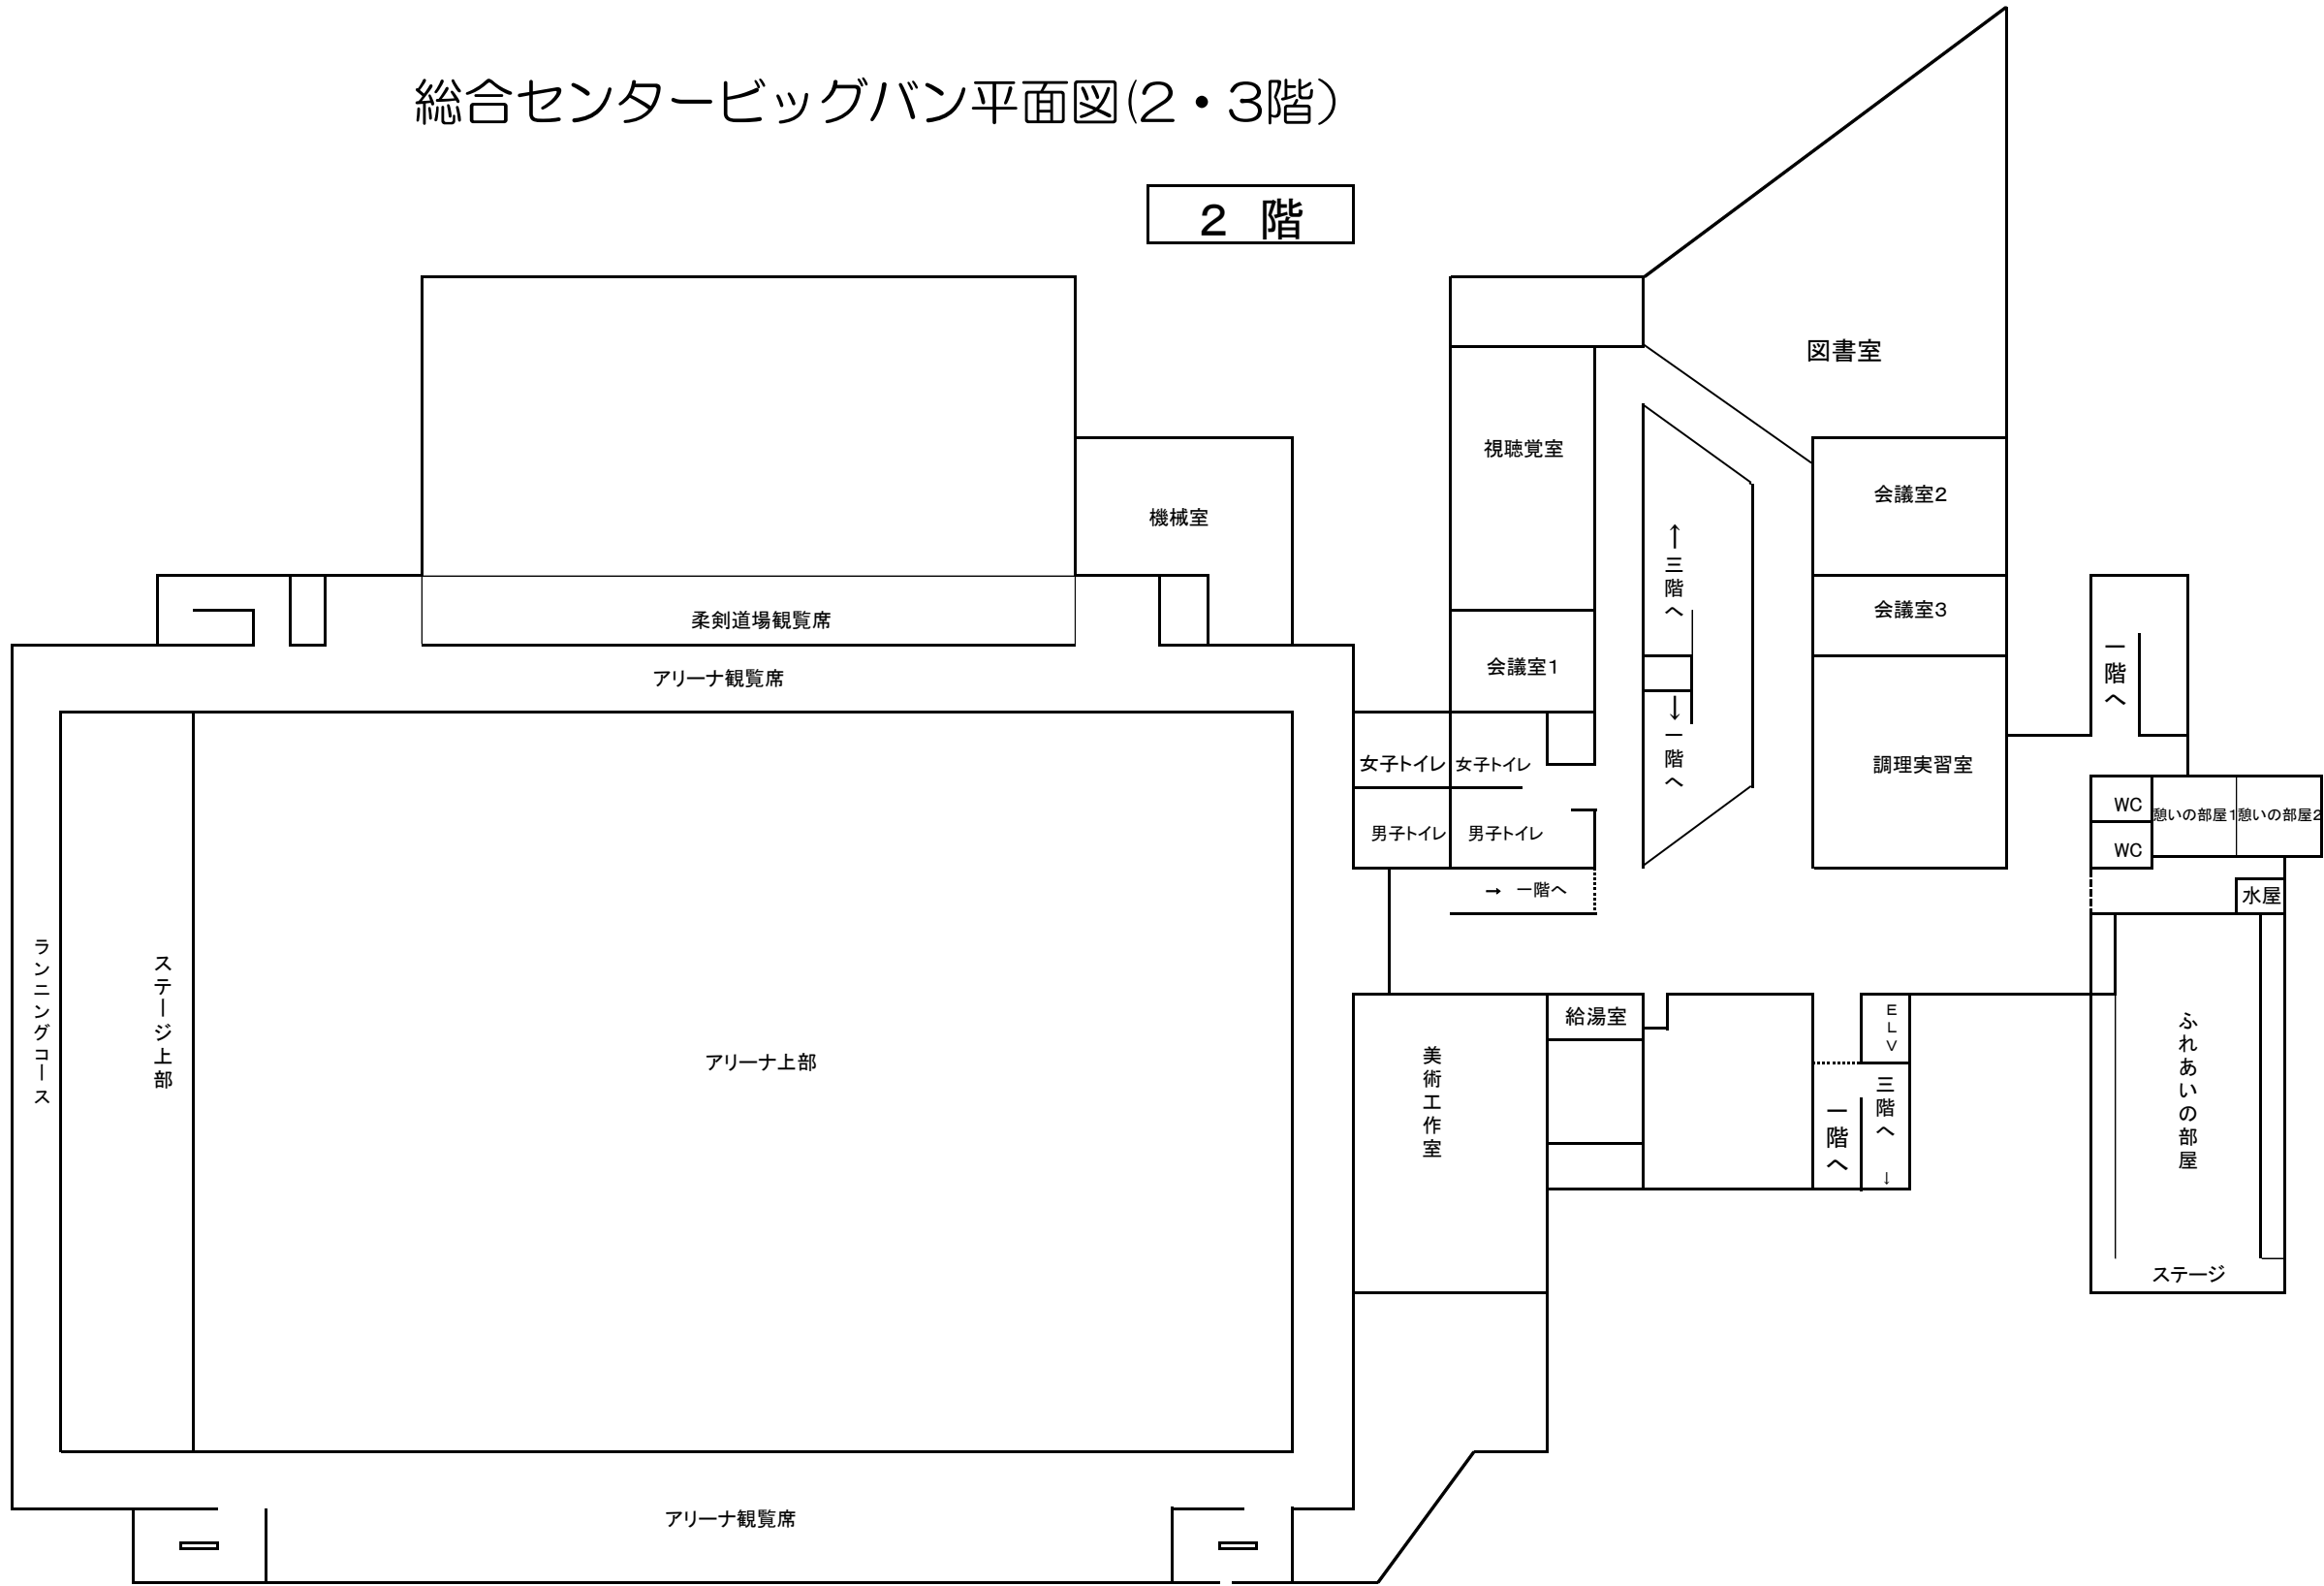

3 階

